



 prime
garden

“keyifli hayatlar sunar...”



HAKKIMIZDA

Şirketimiz, 1987 yılından Mehmet Yanık tarafından kurulduğu tarihten itibaren ülke ekonomisinin gelişimine en büyük katkıyı sağlayan inşaat sektöründe faaliyet göstermektedir. Şirketimiz 30 yılı aşkın deneyimiyle Türkiye'nin finans bölgesi olan İstanbul'un Pendik, Maltepe ve Tuzla ilçelerinde 50'den fazla konut projesine imza atmıştır.

Yanık Yapı kalite devamlılığını sağlamak adına inşaat sektöründeki gelişmeleri yakından takip etmektedir. Gereken bütün yenilikleri projelerinde uygulayarak kalite çitasını her geçen gün yükseltmektedir. Yüksek kaliteli malzemenin kullanımının yanında nitelikli iş gücüne önem veren firmamız çalışanları ile birlikte özverili bir şekilde her zaman daha iyisini yapmak için çalışmalarına devam etmektedir.

Nitelikli konut üretmenin yanı sıra müşteri memnuniyetine de çok önem veren şirketimiz müşteri memnuniyetini yakalamak ve kalıcı dostluğa dönüştürmek için satış öncesinde ve sonrasında samimi, güvenilir ve profesyonel hizmet sunmak ve müşterinin beklentilerinin her defasından karşılamak için elinden geleni yapmaktadır.

Şirketimizin ana hedefi her zaman daha konforlu, kaliteli, ve modern yapılar yapmak ve daha geniş kitlelere Yanık Yapı kalitesini sunarak ülke ekonomisine yaptığımız katkıyı artırmaktır.




Pendik Bahçelievler'de 2+1 & 3+1 Daire Seçenekleriyle Siz Değerli Müşterilerimiz İçin Eşsiz Bir Proje..



Güvenli, Konforlu, Nitelikli Yaşam Alanları...



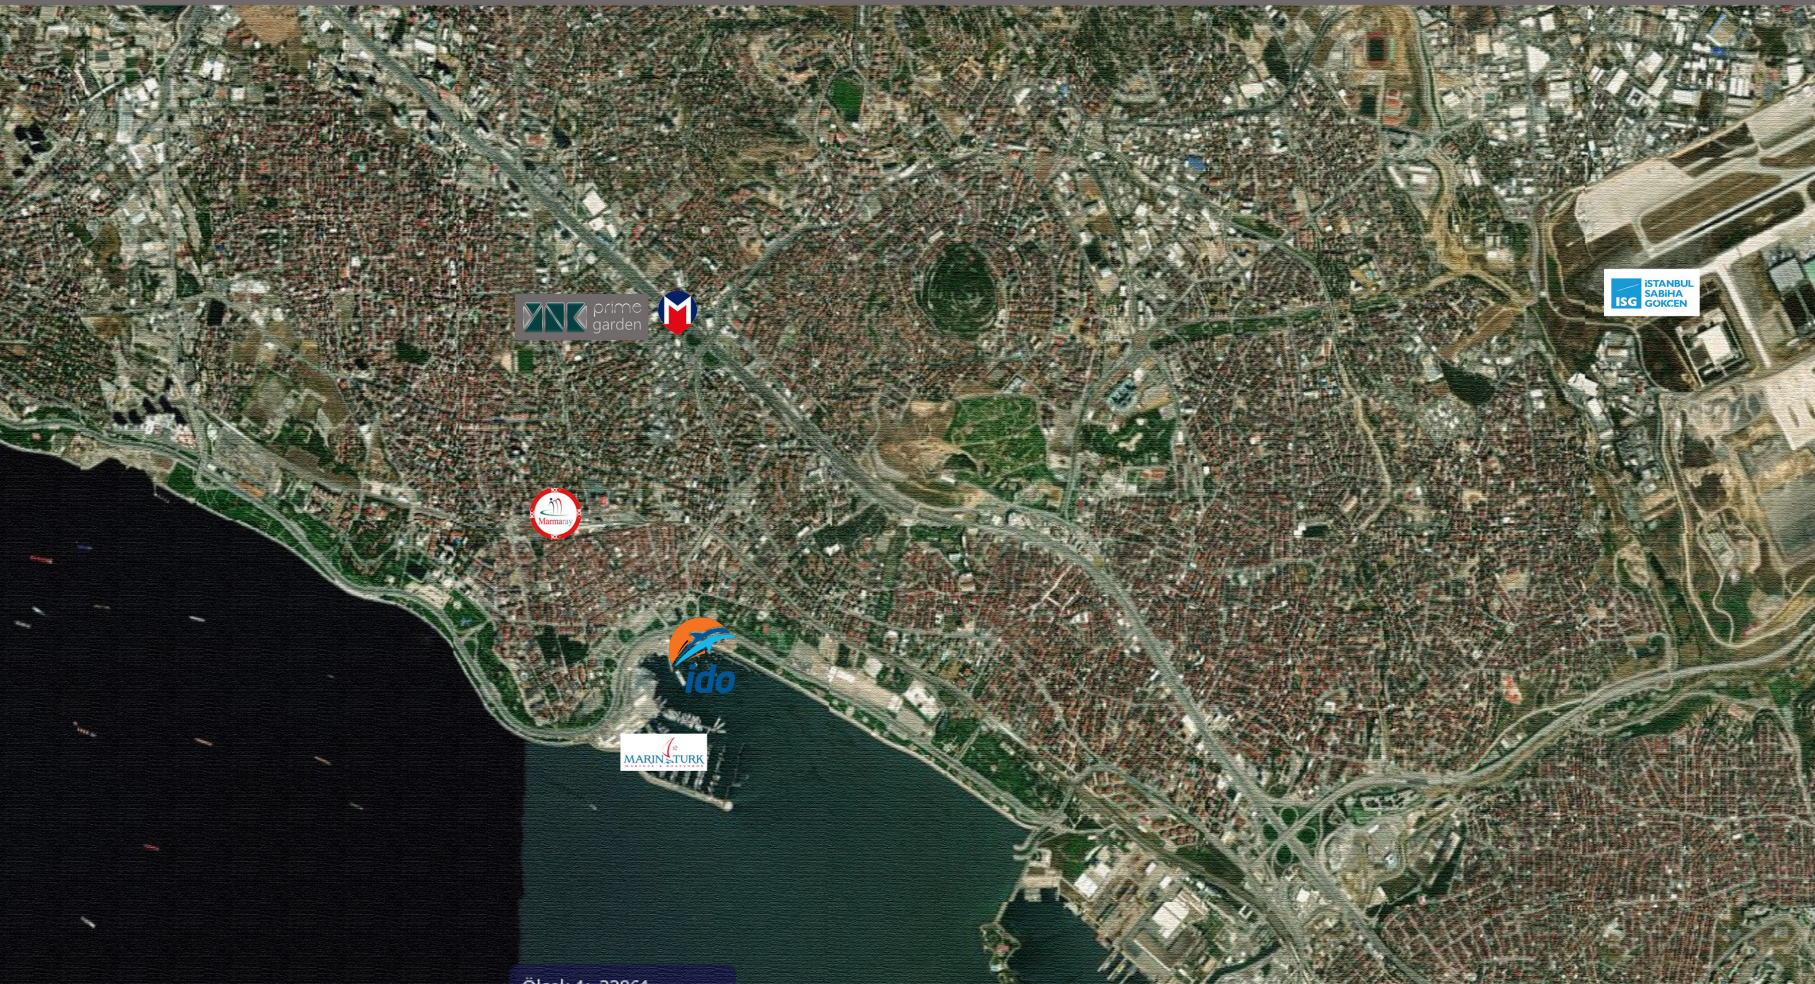

Ölçek 1: 22864

Seçkin Bir Lokasyonda , Ulaşımın Tam Merkezinde



10 dk



10 dk



10 dk



İSTANBUL SABİHA GÜKÇEN
ULUSLARARASI HAVALİMANI
Yatırım Yapım ve İşletme A.Ş.



20 dk




5 dk



Geniş Bahçe , Açık & Kapalı Otopark, Kameriye, Çocuk Oyun Alanı...




VAZİYET PLANI

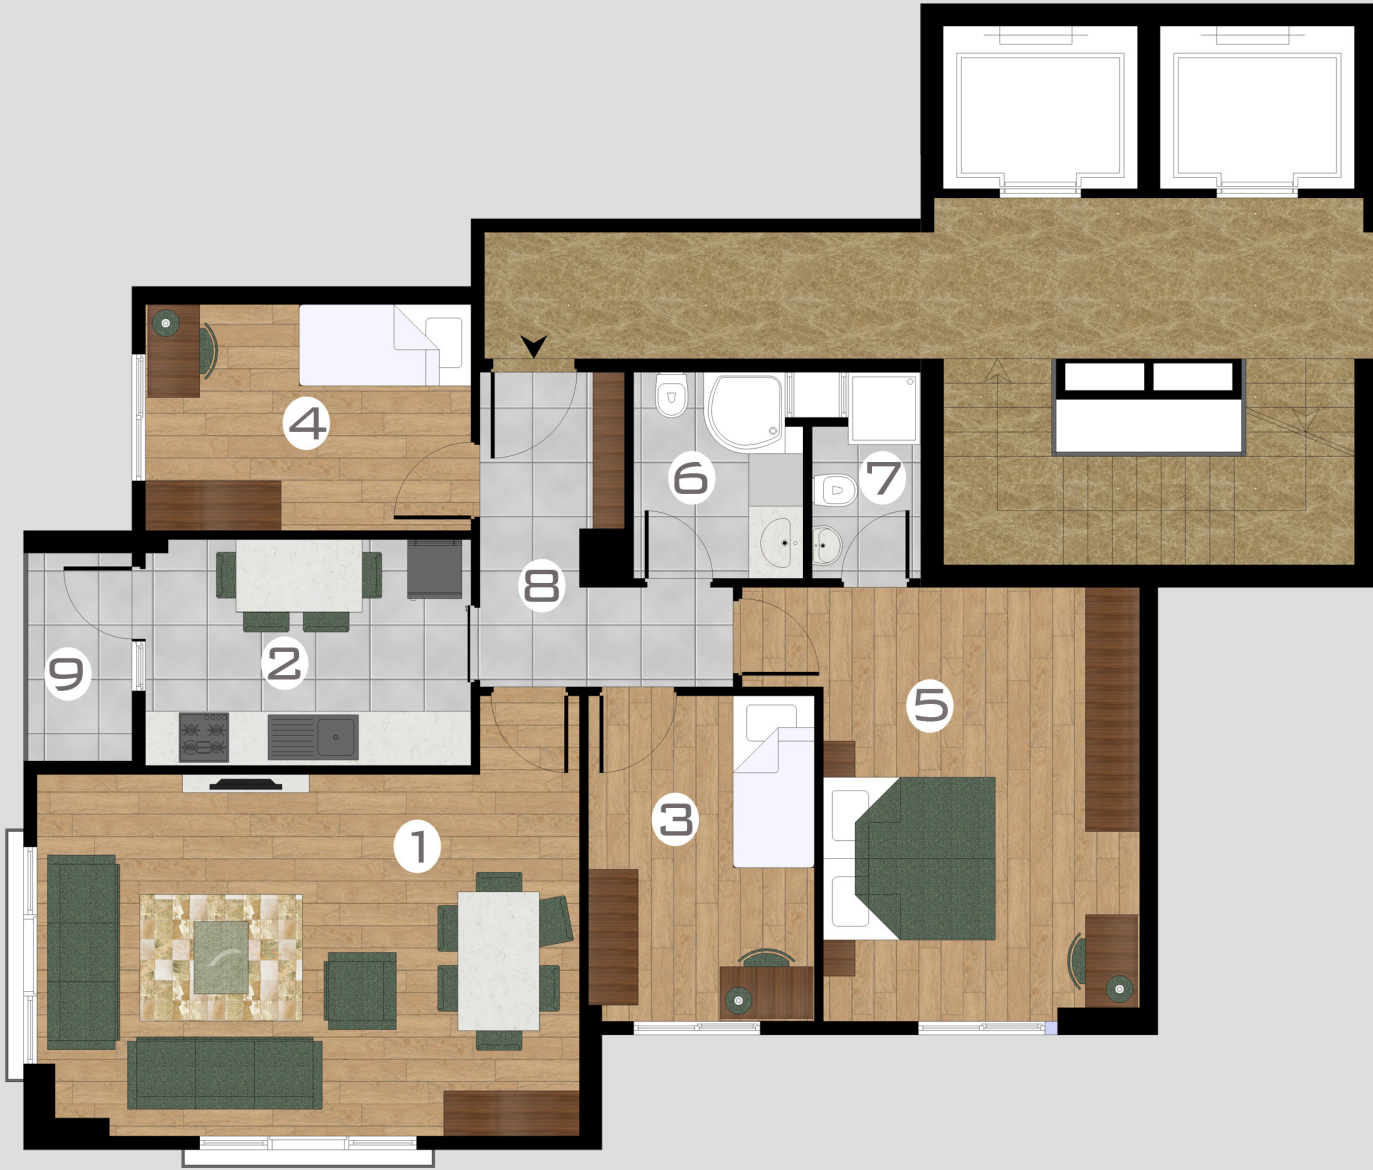

1 SALON.....25,00 M²
 2. MUTFAK.....9,00 M²
 3. ODA.....9,00 M²
 4. ODA.....9,00 M²
 5. E. ODASI.....17,70 M²

6. BANYO.....4,30 M²
 7. E.BANYO.....3,00 M²
 8. ANTRE.....7,00 M²
 9. BALKON3,00 M²

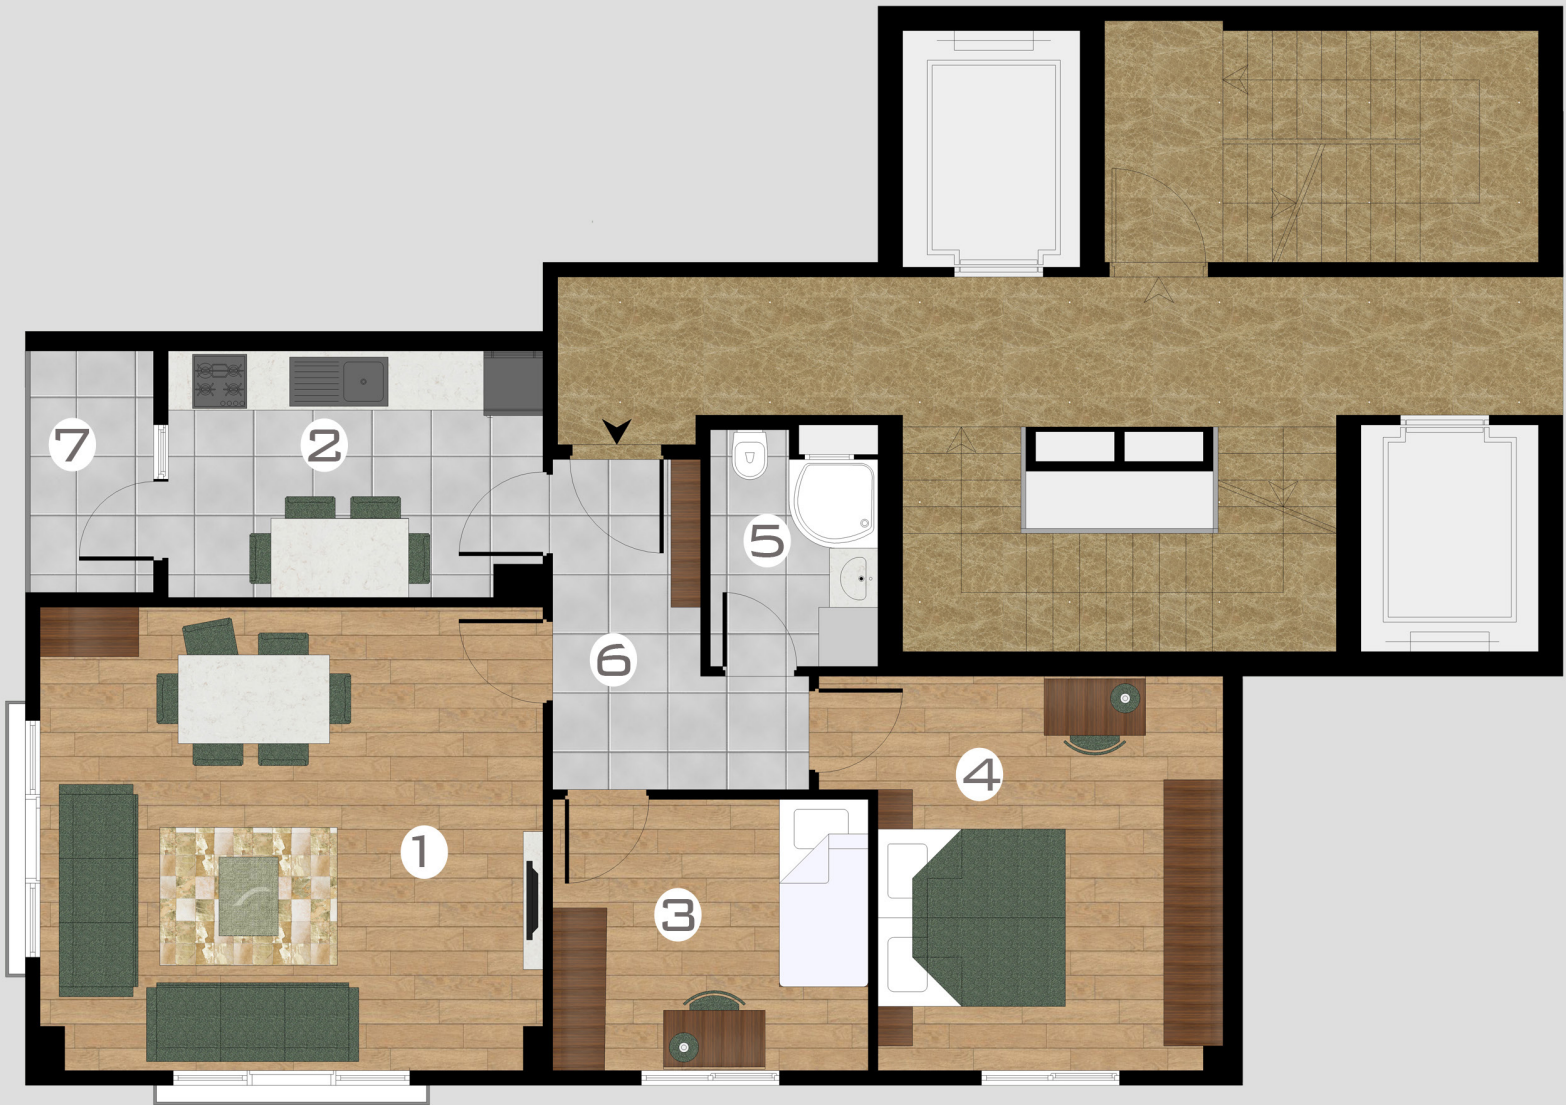

1 SALON.....24,00 M²
 2. MUTFAK.....9,50 M²
 3. ODA.....9,00 M²
 4. E. ODASI.....14,60 M²

5. BANYO.....4,05 M²
 6. ANTRE.....6,30 M²
 7. BALKON.....3,00 M²

DAİRE ÖZELLİKLERİ



YERDEN ISITMA



KLİMA



KOMBİ



PORTMANTO



ELEKTRİKLİ
PANJUR



HİLTON BANYO



ANKASTRE
MUTFAK



AKRİLİK MUTFAK
GRANİT TEZGAH

*Güvenli, Huzurlu , Konforlu, Nitelikli
Yaşamlar Sizi Bekliyor...*

SİTE ÖZELLİKLERİ

 prime
garden



OTOPARK

HER DAİREYE İÇİN 1 OTOPARK YERİ MEVCUTTUR.



YEŞİL ALAN

EŞSİZ PEYZAJIYLA GENİŞ YEŞİL ALANLAR VE BAHÇEDE OTURMA ALANLARI MEVCUTTUR.



ÇOCUK PARKI

ÇOCUKLARINIZIN GÜVENLE OYNAYABİLECEĞİ BİR ÇOCUK PARKI MEVCUTTUR.



ÇEVRE DOSTU

ELEKTRİKLİ ŞARJ İSTAYONU & ORTAK ALAN ENERJİSİ İÇİN GÜNEŞ PANELLERİ MEVCUTTUR.



ŞEHİRİN MERKEZİNDE

ALIŞVERİŞ MERKEZLERİNE, ŞEHİR PARKLARINA , SAHİLE ÇOK YAKIN BİR LOKASYONDA.



ULAŞIM

METRO , MARMARAY, YHT , İDO, PENDİK MARİNE, SABİHA GÖKÇEN HAVALİMANI GİBİ ULAŞIM ARAÇLARINI ÇOK YAKIN.



SAĞLIK

ÇEVRESİNDE BİR ÇOK KALİTELİ VE ULAŞILABİLİR SAĞLIK KURUMU BULUNMAKTADIR.



EĞİTİM

ÇEVRESİNDE BİR ÇOK ÖZEL & DEVLET NEZİH ANA OKULU, İLKOKUL , ORTA ÖĞRETİM & ÜNİVERSİTE BULUNMAKTADIR.

 prime
garden



prime
garden

İŞ BİRLİĞİ YAPTIĞIMIZ MARKALAR

 **GEBERIT**

hansgrohe

seranit®

 **PİMAPEN®**
Pencereye Adım Veren

SUR 
ÇELİK KAPI

 **AGT** **Parke**

 **arçelik**

 **Vaillant**

SIEMENS

Capatect®
DALMAÇYALI
DIŞ CEPHE ISI YALITIM SİSTEMLERİ

 **Filli Boya**

 **JOTUN**

 **prime
garden**

HER DETAYI DÜŞÜNÜLMÜŞ BİR PROJE...







 prime
garden

Bir  YANIK YAPI kuruluşudur.

ADRES: SAPANBAĞLARI MAH. SÜREYYAPAŞA CAD. NO:128 A PENDİK/İSTANBUL

TEL: 0533 684 88 88 - 0216 392 19 19

mail: info@yanikyapi.com.tr website: www.yanikyapi.com.tr